

天津中海长林郡

89户型项目

施工图 (装饰)

注：本图只供参考，如有变化按实际发生情况而定；准确尺寸以现场核实为准。

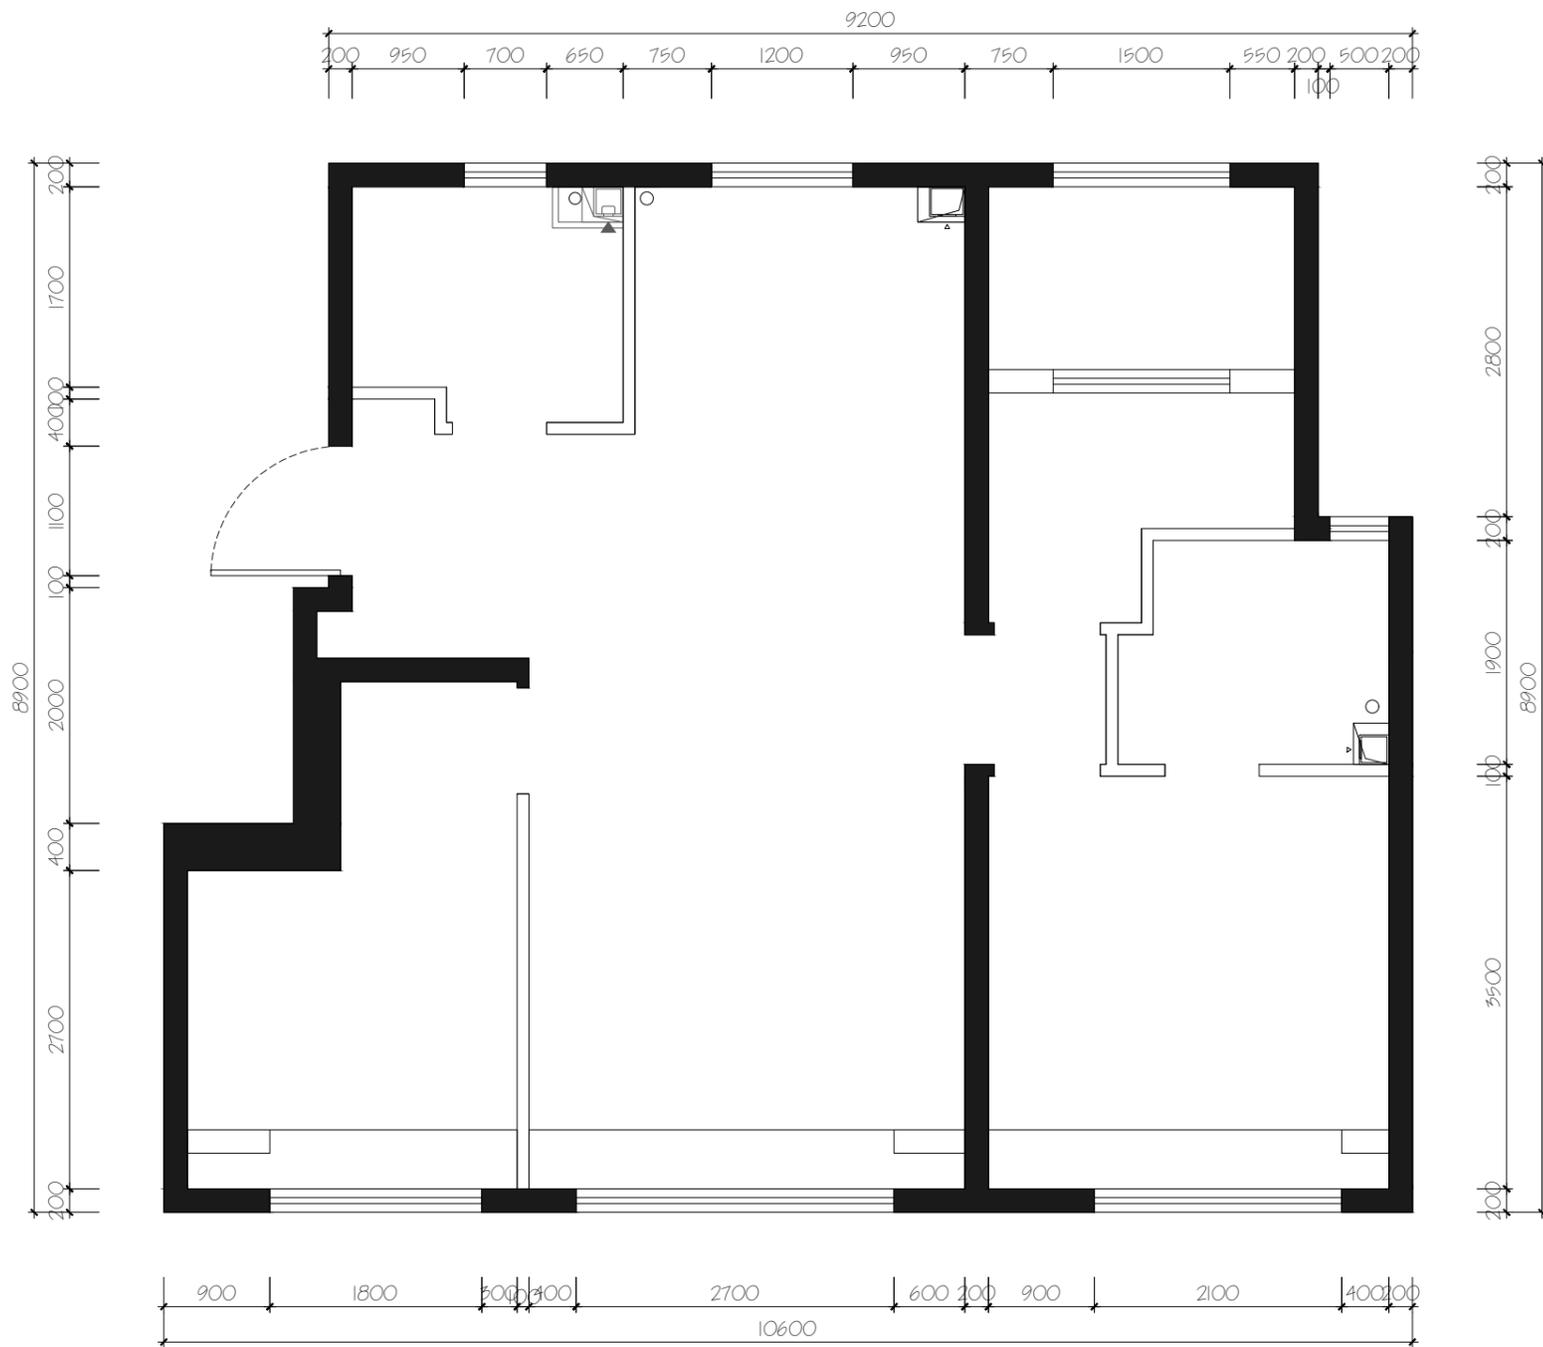

DESIGN FIRM 设计单位

PROJECT TITLE 项目名称

天津市
长林郡
89m²户型

DESIGN CONTENT

1. 本图仅为承建商提供资料作为室内情况的一般安排之用。
2. 本图是根据可获取的资料而产生的，尺寸仍需在施工现场进行确认。
3. 本图在最终细节和制作前必须进行校核与审批。
4. 本图是天津米家科技发展有限公司的财产。
5. 不得对全国或局部进行复制或复制。
6. 本图仅供在此处说明的工程和地点使用，不得用于任何其他工程。

通用注释 General Notes

1. 所有尺寸必须经现场核对，若现场发现任何不符之处应及时通知建筑师。
2. 阅读本图时应结合总建筑图及其他相关文件。

REVISIONS 版本

第一版	第二版
第三版	第四版
第五版	第六版

图名
TITLE 原始建筑图

工程编号
PROJECT NO.

专业
TECHNOLOGY 装修

设计阶段	比例
施工图	A3

出图日期 2025年04月

业主确认签字

图号
DRAWING NO.


P.01

1

原始建筑图
ORIGINAL PLANS

SCALE: 1:60

注：本图只供参考，如有变化按实际发生情况而定；准确尺寸以现场核实为准。

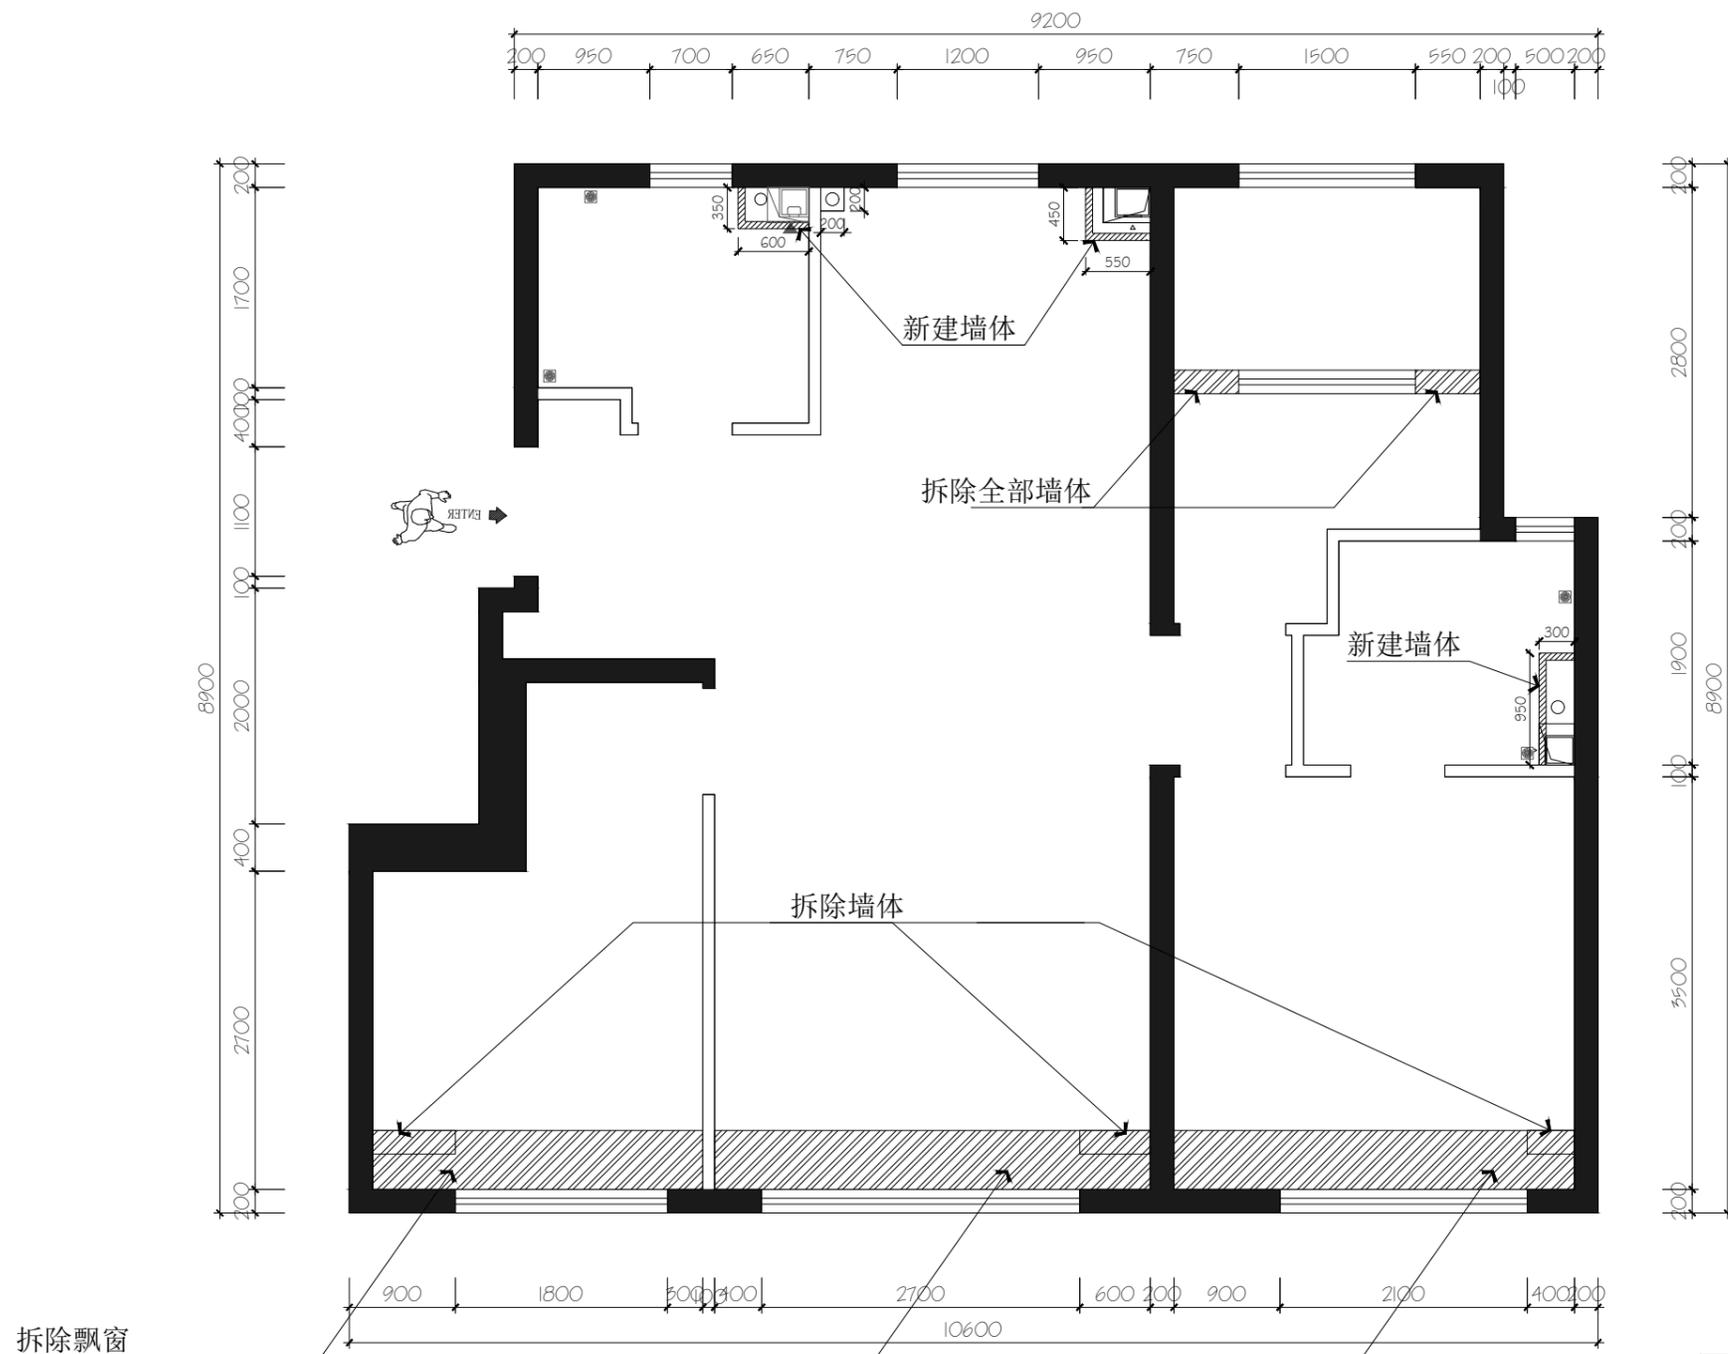

DESIGN FIRM 设计单位

PROJECT TITLE 项目名称

天津市
长林郡
89m²户型

DESIGN CONTENT

1. 本图仅为承建商提供资料作为室内情况的一般安排之用。
2. 本图是根据可获取的资料而产生的，尺寸仍需在施工现场进行确认。
3. 本图在最终细节和制作前必须进行校核与审批。
4. 本图是天津米智家科技发展有限公司的财产。
5. 不得对全部或局部进行复制或翻印。
6. 本图仅供在此处阐明的工程和地点使用，不得用于任何其他工程。

通用注释 General Notes

1. 所有尺寸必须经现场核对，若现场发现任何不符之处应及时通知建筑师。
2. 阅读本图时应结合总建图及其他相关文件。

REVISIONS 版本

第一版	第二版
第三版	第四版
第五版	第六版

图名
TITLE 墙体拆改定位图

工程编号
PROJECT NO.

专业
TECHNOLOGY 装修

设计阶段
施工图 比例
SCALE A3


出图日期 2025年04月

业主确认签字

图号
DRAWING NO.

P. 03

注：本图只供参考，如有变化按实际发生情况而定；准确尺寸以现场核实为准。

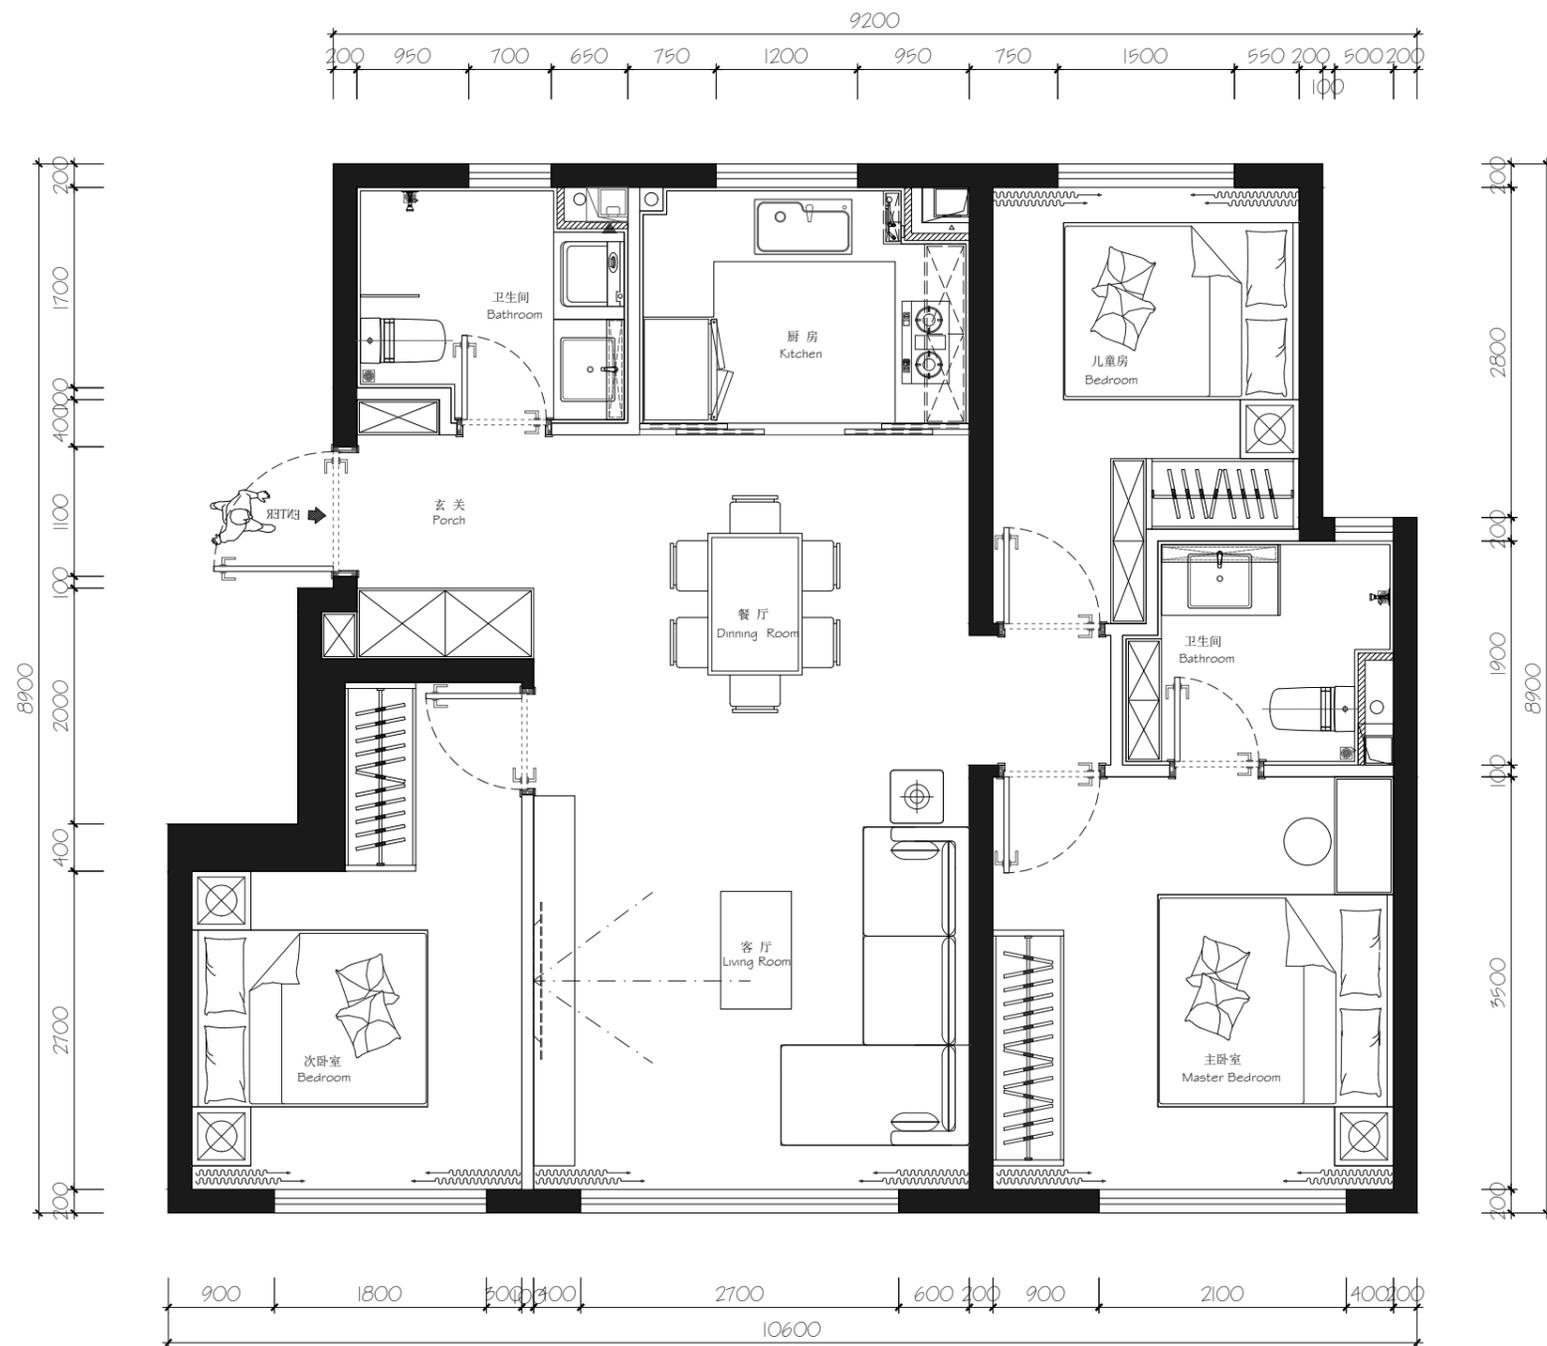

DESIGN FIRM 设计单位

PROJECT TITLE 项目名称

天津市
长林郡
89m²户型

DESIGN CONTENT

1. 本图仅为承建商提供资料作为室内情况的一般安排之用。
2. 本图是根据可获取的资料而产生的，尺寸仍需在施工现场进行确认。
3. 本图在最终细节和制作前必须进行校核与审批。
4. 本图是天津米智家科技发展有限公司的财产。
5. 不得对全国或局部进行复制或翻印。
6. 本图仅供在此处阐明的工程和地点使用，不得用于任何其他工程。

通用注释 General Notes

1. 所有尺寸必须经现场核对，若现场发现任何不符之处应及时通知建筑师。
2. 阅读本图时应结合总建图及其他相关文件。

REVISIONS 版本

第一版	第二版
第三版	第四版
第五版	第六版

图名
TITLE 平面布置图

工程编号
PROJECT NO.

专业
TECHNICIAN 装修

设计阶段
施工图 比例
SCALE A3


出图日期
2025年04月

业主确认签字

图号
DRAW NO.

P. 04

注：本图只供参考，如有变化按实际发生情况而定；准确尺寸以现场核实为准。

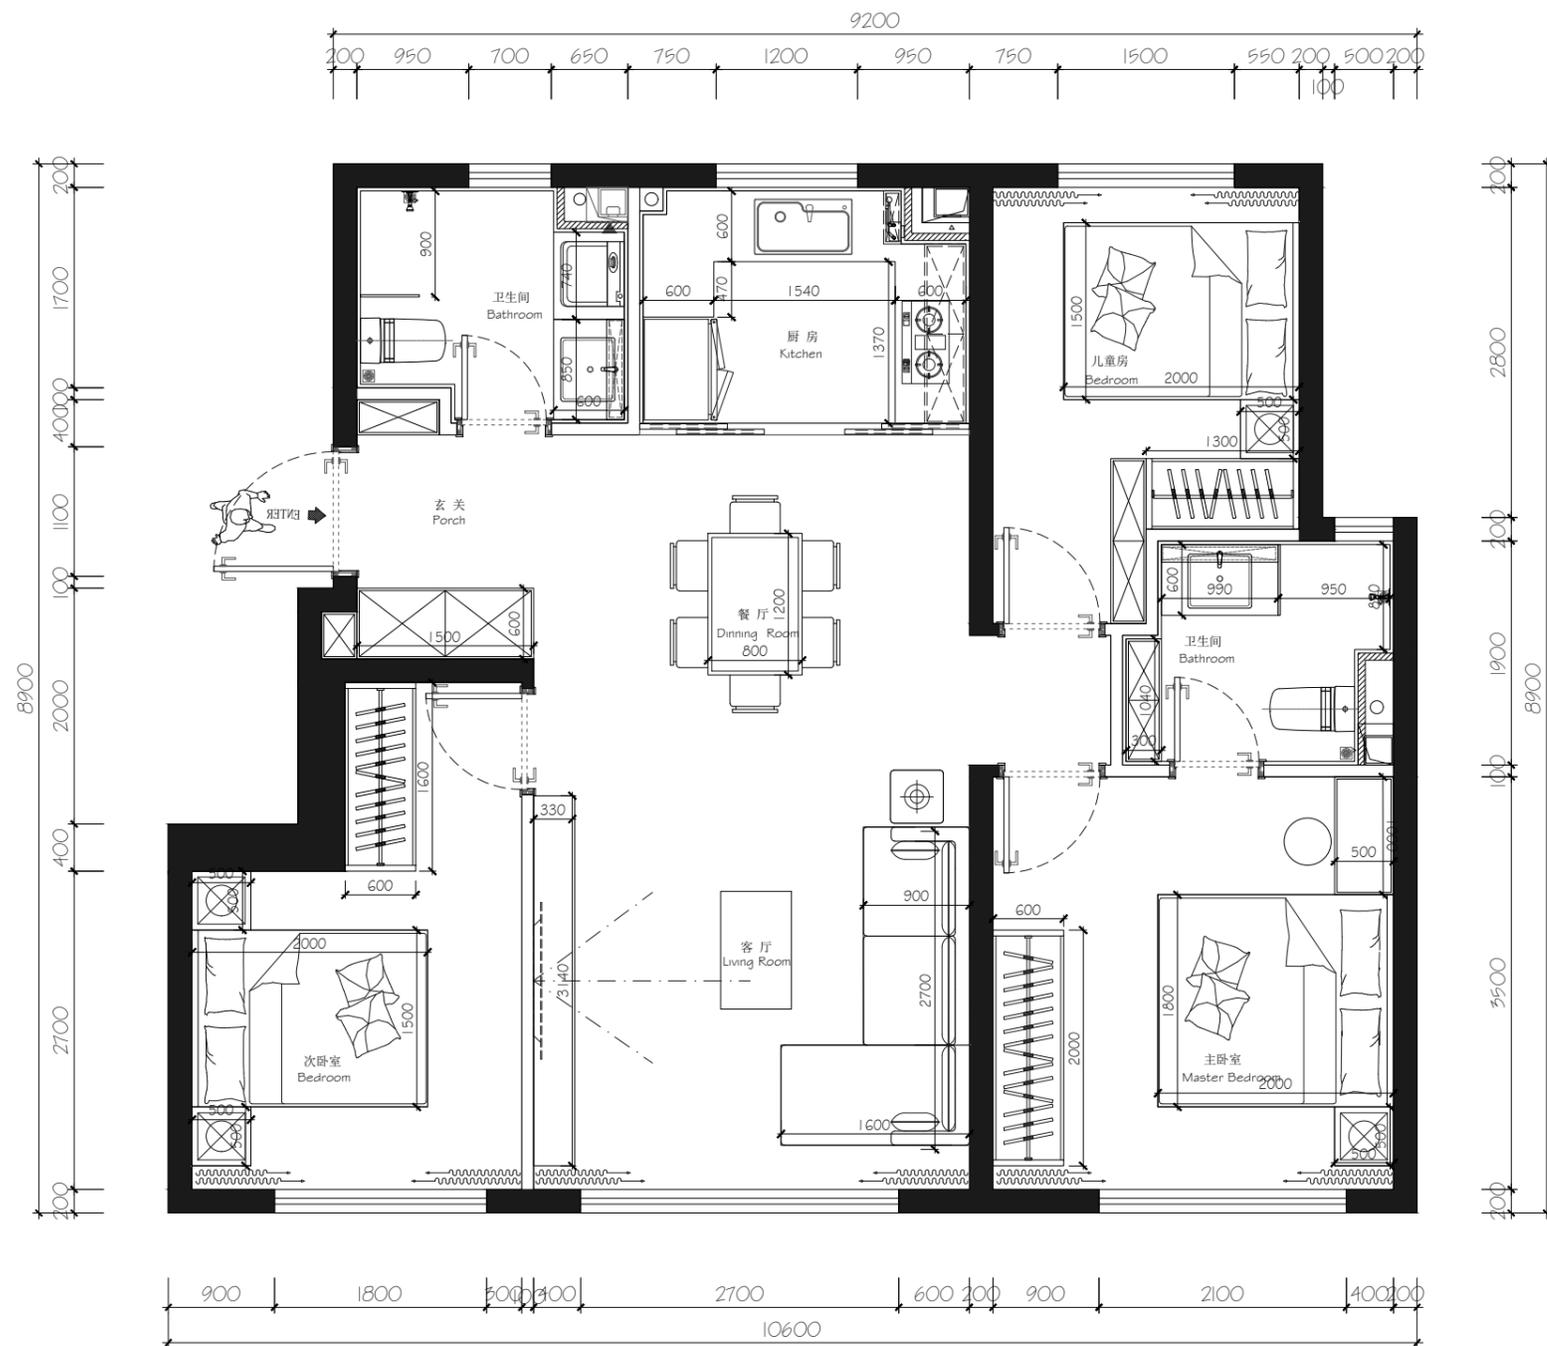

DESIGN FIRM 设计单位

PROJECT TITLE 项目名称

天津市
长林郡
89m²户型

DESIGN CONTENT

1. 本图仅为承建商提供资料作为室内情况的一般安排之用。
2. 本图是根据可获取的资料而产生的，尺寸仍需在施工现场进行确认。
3. 本图在最终细节和制作前必须进行校核与审批。
4. 本图是天津米家科技发展有限公司的财产。
5. 不得对全国或局部进行复制或翻印。
6. 本图仅供在此处所明的工程和地点使用，不得用于任何其他工程。

通用注释 General Notes

1. 所有尺寸必须经现场核对，若现场发现任何不符之处应及时通知建筑师。
2. 阅读本图时应结合总建筑图及其他相关文件。

REVISIONS 版本

第一版	第二版
第三版	第四版
第五版	第六版

图名
TITLE 平面家具尺寸图

工程编号
PROJECT NO.

专业
TECHNICIAN 装修

设计阶段
施工图 比例
SCALE A3


出图日期
2025年04月

业主确认签字

图号
DRAWING NO.

P. 05

注：本图只供参考，如有变化按实际发生情况而定；准确尺寸以现场核实为准。

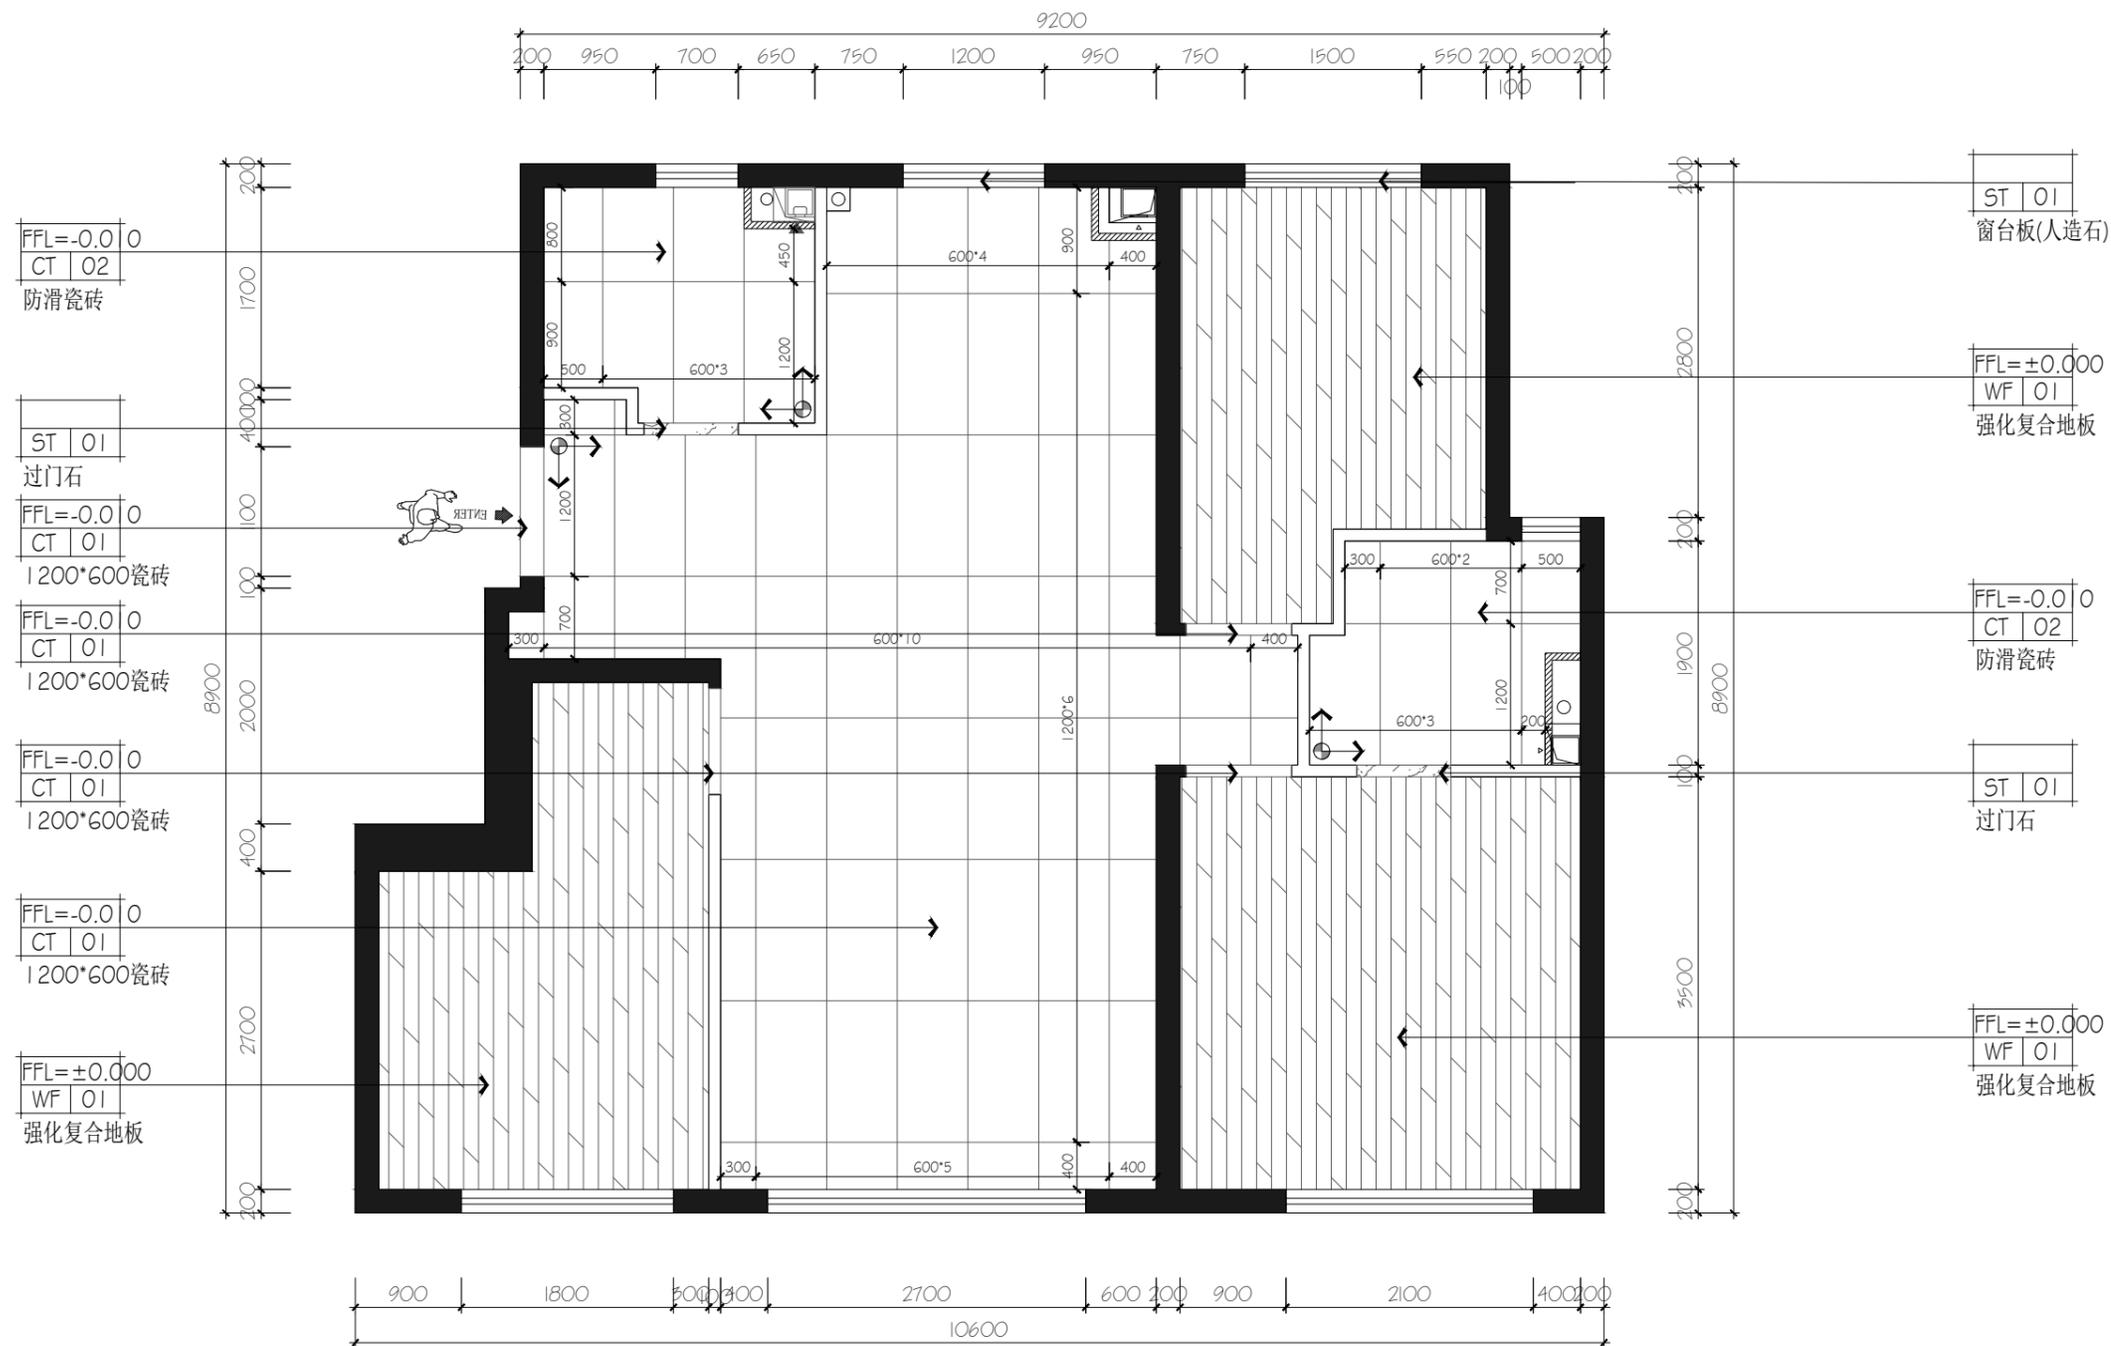

DESIGN FIRM 设计单位

PROJECT TITLE 项目名称

天津市
长林郡
89m²户型

DESIGN CONTENT

1. 本图仅为承建商提供资料作为室内情况的一般安排之用。
2. 本图是根据可获取的资料而产生的，尺寸仍需在施工现场进行确认。
3. 本图在最终细节和制作前必须进行校核与审批。
4. 本图是天津米家科技发展有限公司的财产。
5. 不得对全国或局部进行复制或翻印。
6. 本图仅供在此处阐明的工程和地点使用，不得用于任何其他工程。

通用注释 General Notes

1. 所有尺寸必须经现场核对，若现场发现任何不符之处应及时通知建筑师。
2. 阅读本图时应结合总建图及其他相关文件。

REVISIONS 版本

第一版	第二版
第三版	第四版
第五版	第六版

图名
TITLE 地面铺装图

工程编号
PROJECT NO.

专业
TECHNICIAN 装修

设计阶段
施工图 比例
SCALE A3

出图日期
2025年04月


业主确认签字

图号
DRAWING NO.

P. 06

备注：水泥砂浆抹平位置从固定家具投影线内返100mm。

注：本图只供参考，如有变化按实际发生情况而定；准确尺寸以现场核实为准。

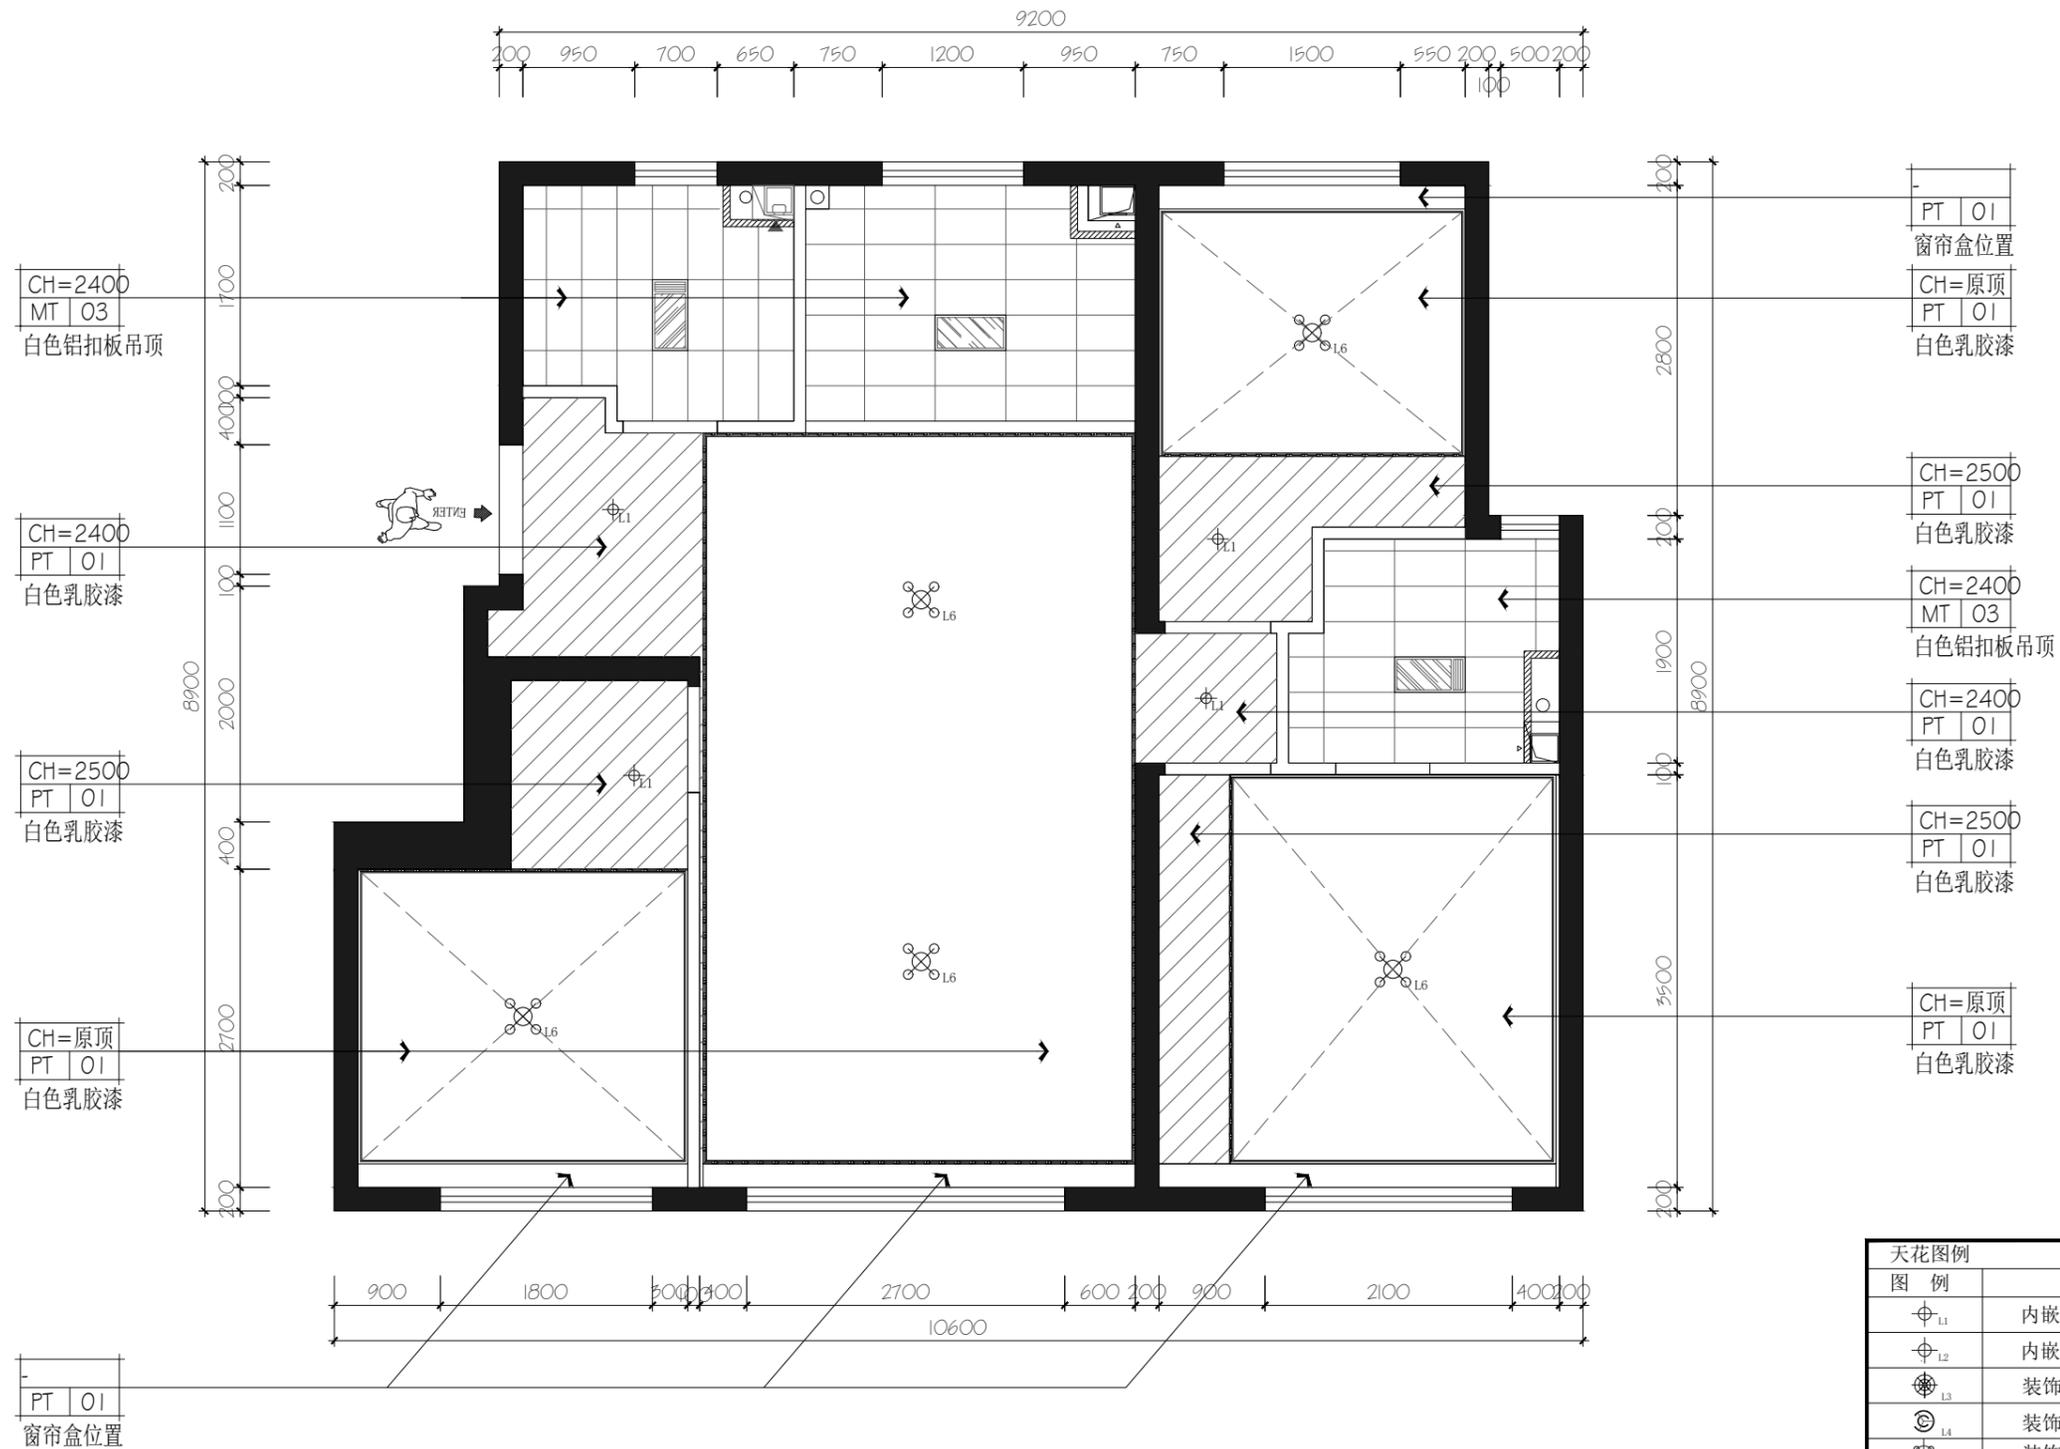

DESIGN FIRM 设计单位

PROJECT TITLE 项目名称

天津市
长林郡
89m²户型

DESIGN CONTENT

1. 本图仅为承建商提供资料作为室内情况的一般安排之用。
2. 本图是根据可获取的资料而产生的，尺寸仍需在施工现场进行确认。
3. 本图在最终细节和制作前必须进行校核与审批。
4. 本图是天津米家科技发展有限公司的财产。
5. 不得对全国或局部进行复制或翻印。
6. 本图仅供在此处阐明的工程和地点使用，不得用于任何其他工程。

通用注释 General Notes

1. 所有尺寸必须经现场核对，若现场发现任何不符之处应及时通知建筑师。
2. 阅读本图时应结合总建图及其他相关文件。

REVISIONS 版本

第一版	第二版
第三版	第四版
第五版	第六版

图名
TITLE 综合天花布置图

工程编号
PROJECT NO.

专业
TECHNOLOGY 装修

设计阶段
施工图 比例
SCALE A3

出图日期
2025年04月

业主确认签字

图号
DRAWING NO.


P. 07

备注：为满足吊顶标高高度及灯具位置关系，部分建筑梁需剔除抹灰层，如现场条件不允许，及时与设计沟通。

7 综合天花布置图
REFLECTED CEILING PLAN

SCALE: 1 : 60

注：本图只供参考，如有变化按实际发生情况而定；准确尺寸以现场核实为准。

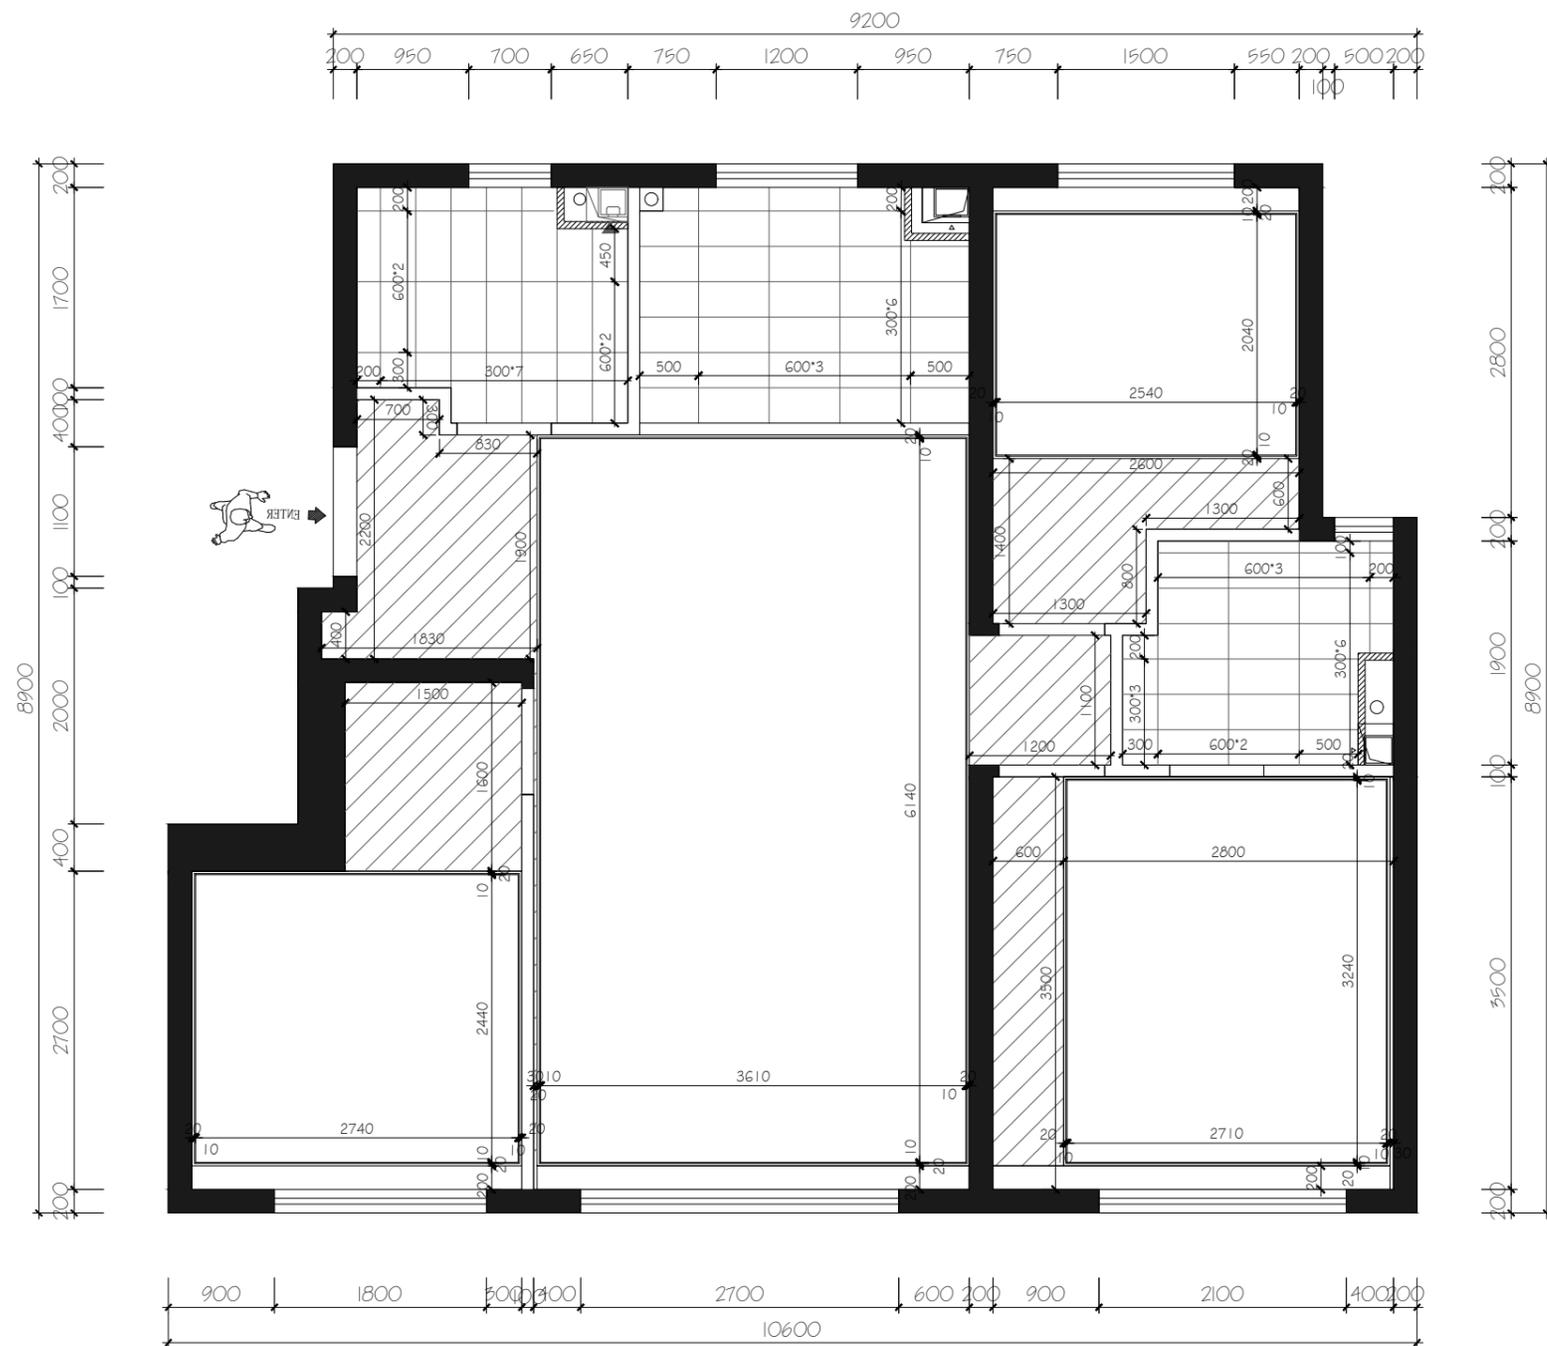

天花图例	
图例	名称
⊕ _{L1}	内嵌LED筒灯
⊕ _{L2}	内嵌LED筒灯
⊗ _{L3}	装饰吊灯
⊗ _{L4}	装饰吊灯
⊗ _{L5}	装饰吊灯
⊗ _{L6}	装饰吊灯
⊗ _{L7}	装饰吊灯
—	LED灯带
▨	300*600扣板灯
▩	300*600排气扇、照明、浴霸一体机

DESIGN FIRM 设计单位

PROJECT TITLE 项目名称

天津市
长林郡
89m²户型

DESIGN CONTENT

1. 本图仅为承建商提供资料作为室内情况的一般安排之用。
2. 本图是根据可获取的资料而产生的，尺寸仍需在施工现场进行确认。
3. 本图在最终细节和制作前必须进行校核与审批。
4. 本图是天津米智家科技发展有限公司的财产。
5. 不得对全国或局部进行复制或翻印。
6. 本图仅供在此处阐明的工程和地点使用，不得用于任何其他工程。

通用注释 General Notes

1. 所有尺寸必须经现场核对，若现场发现任何不符之处应及时通知建筑师。
2. 阅读本图时应结合总建筑图及其他相关文件。

REVISIONS 版本

第一版	第二版
第三版	第四版
第五版	第六版

图名
TITLE 天花造型尺寸图

工程编号
PROJECT NO.

专业
TECHNICAL 装修

设计阶段
施工图 比例
SCALE A3


出图日期
2025年04月

业主确认签字

图号
DRAWING NO.

P. 08

注：本图只供参考，如有变化按实际发生情况而定；准确尺寸以现场核实为准。

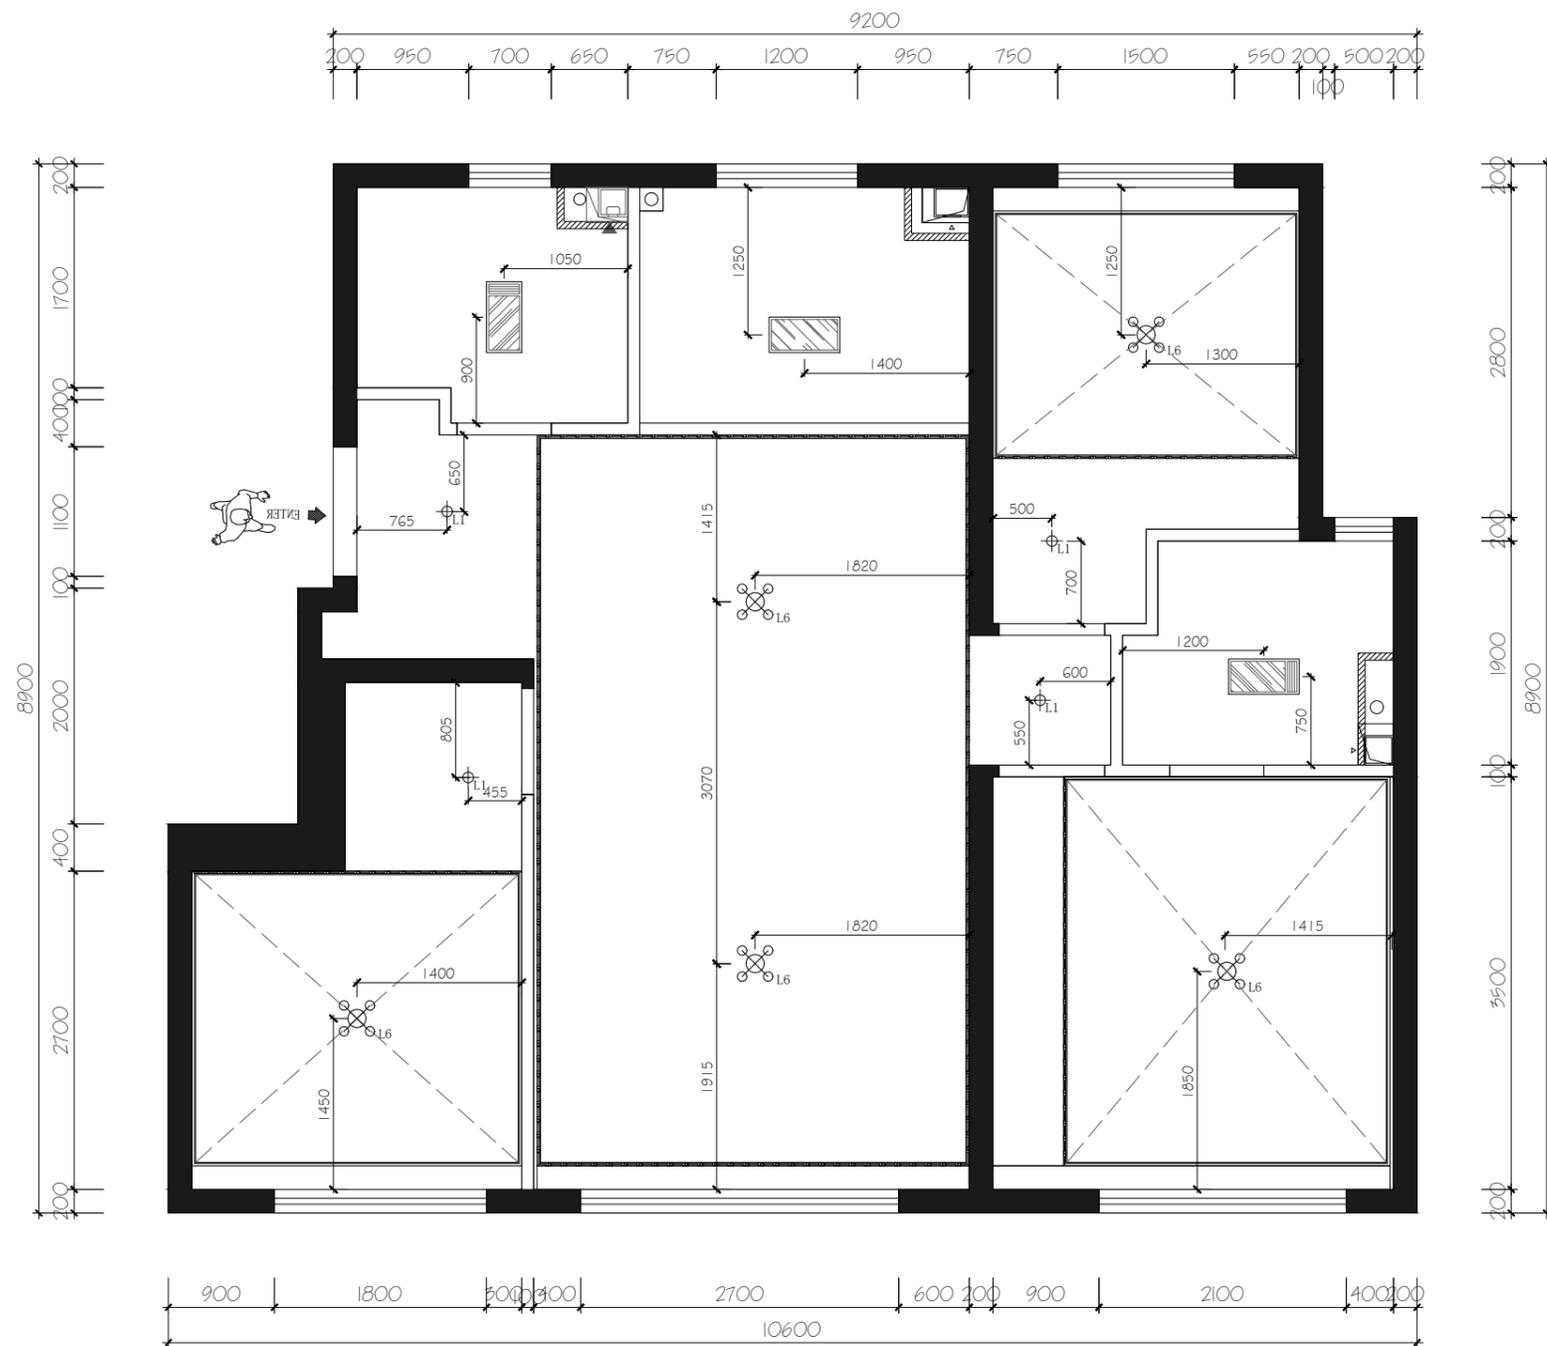

天花图例	
图例	名称
	内嵌LED筒灯
	内嵌LED筒灯
	装饰吊灯
	LED灯带
	300*600扣板灯
	300*600排气扇、照明、浴霸一体机

DESIGN FIRM 设计单位

PROJECT TITLE 项目名称

天津市
长林郡
89m²户型

DESIGN CONTENT

1. 本图仅为承建商提供资料作为室内情况的一般安排之用。
2. 本图是根据可获取的资料而产生的，尺寸仍需在施工现场进行确认。
3. 本图在最终细节和制作前必须进行校核与审批。
4. 本图是天津米家科技发展有限公司的财产。
5. 不得对全国或局部进行复制或翻印。
6. 本图仅供在此处阐明的工程和地点使用，不得用于任何其他工程。

通用注释 General Notes

1. 所有尺寸必须经现场核对，若现场发现任何不符之处应及时通知建筑师。
2. 阅读本图时应结合总建图及其他相关文件。

REVISIONS 版本

第一版	第二版
第三版	第四版
第五版	第六版

图名
TITLE 灯具尺寸定位图

工程编号
PROJECT NO.

专业
TECHNICIAN 装修

设计阶段
施工图 比例
SCALE A3


出图日期
2025年04月

业主确认签字

图号
DRAWING NO.

P. 09

注：本图只供参考，如有变化按实际发生情况而定；准确尺寸以现场核实为准。

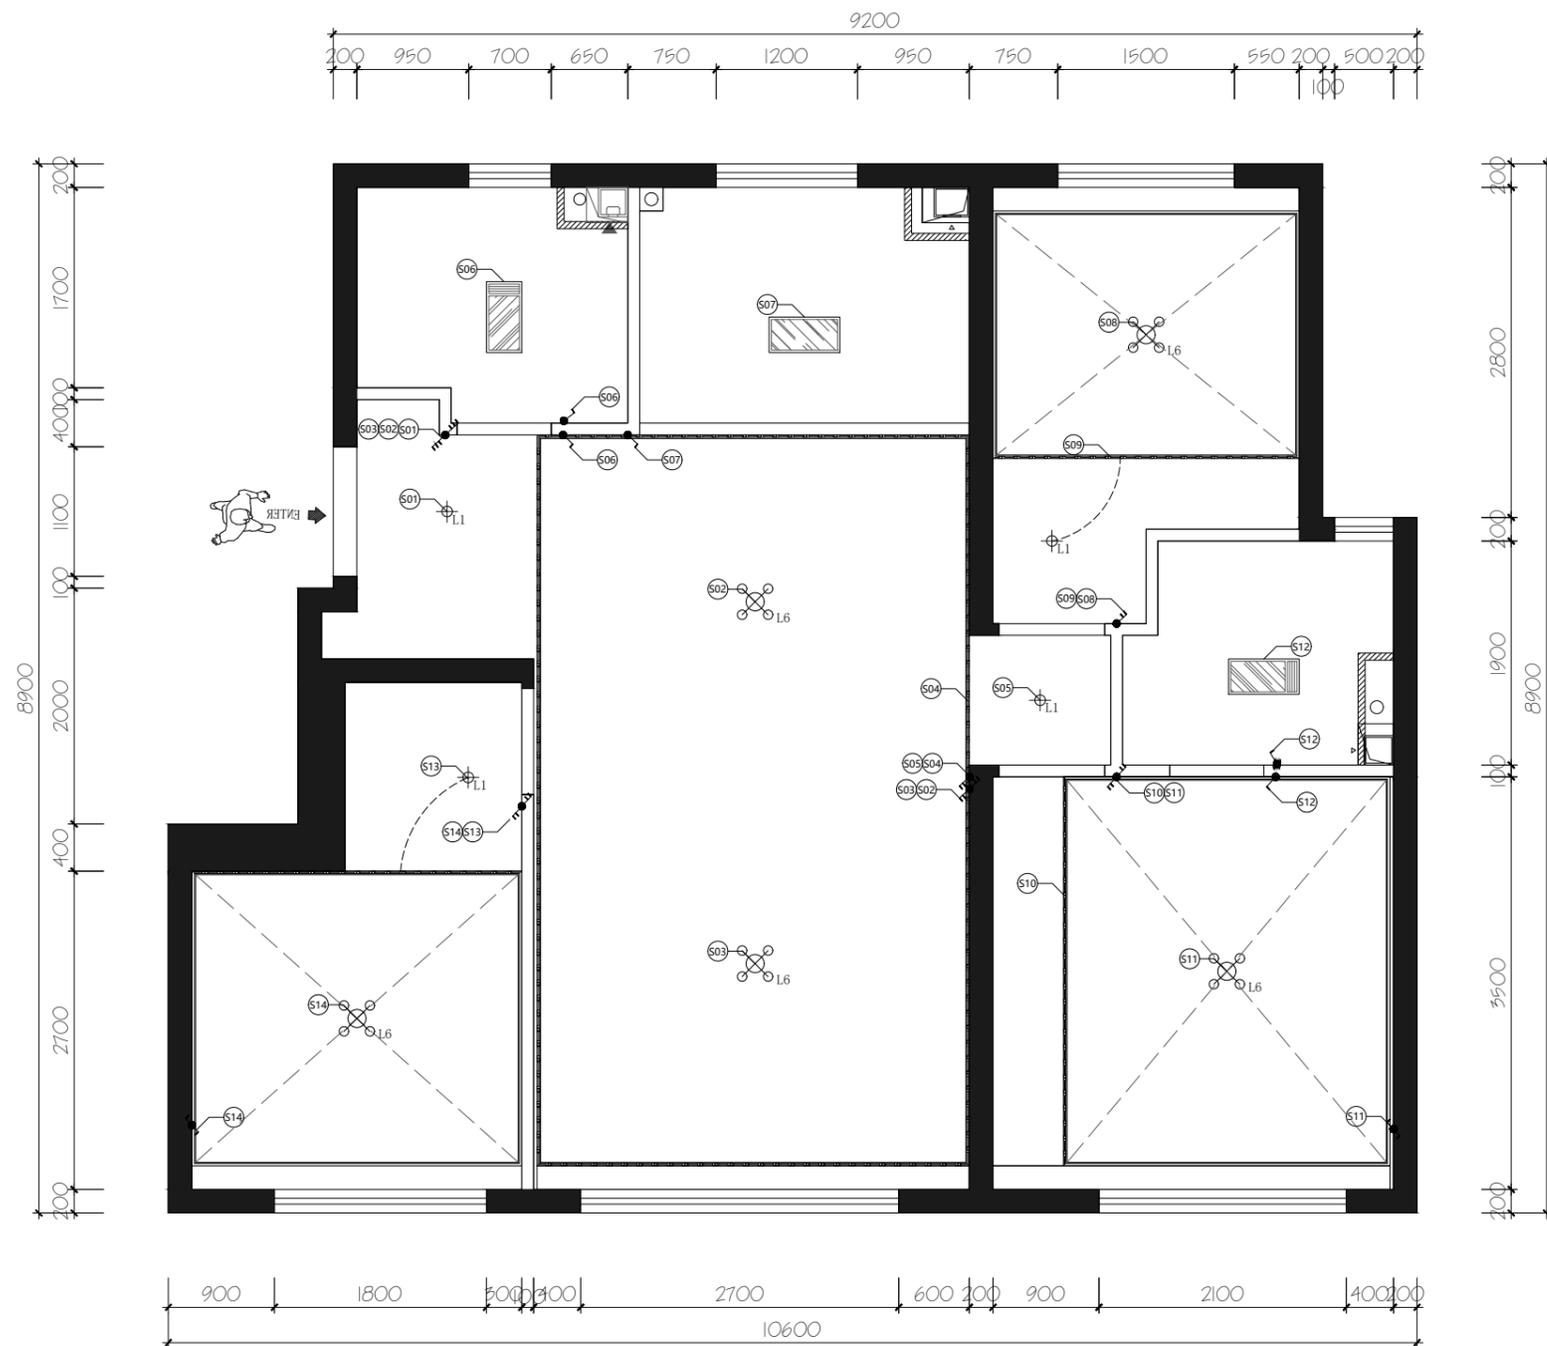

天花图例	
图例	名称
	内嵌LED筒灯
	内嵌LED筒灯
	装饰吊灯
	LED灯带
	300*600扣板灯
	300*600排气扇、照明、浴霸一体机

DESIGN FIRM 设计单位

PROJECT TITLE 项目名称
 天津市
 长林郡
 89m²户型


DESIGN CONTENT
 1. 本图仅为承建商提供资料作为室内情况的一般安排之用。
 2. 本图是根据可获取的资料而产生的，尺寸仍需在施工现场进行确认。
 3. 本图在最终细节和制作前必须进行校核与审批。
 4. 本图是天津米家科技发展有限公司的财产。
 5. 不得对全国或局部进行复制或翻印。
 6. 本图仅供在此处说明的工程和地点使用，不得用于任何其他工程。

通用注释 General Notes
 1. 所有尺寸必须经现场核对，若现场发现任何不符之处应及时通知建筑师。
 2. 阅读本图时应结合总建图及其他相关文件。

REVISIONS 版本	
第一版	第二版
第三版	第四版
第五版	第六版

图名 灯控连线示意平面图
 工程编号
 专业 装修
 设计阶段 施工图 比例 A3
 出图日期 2025年04月
 业主确认签字

注：本图只供参考，如有变化按实际发生情况而定；准确尺寸以现场核实为准。

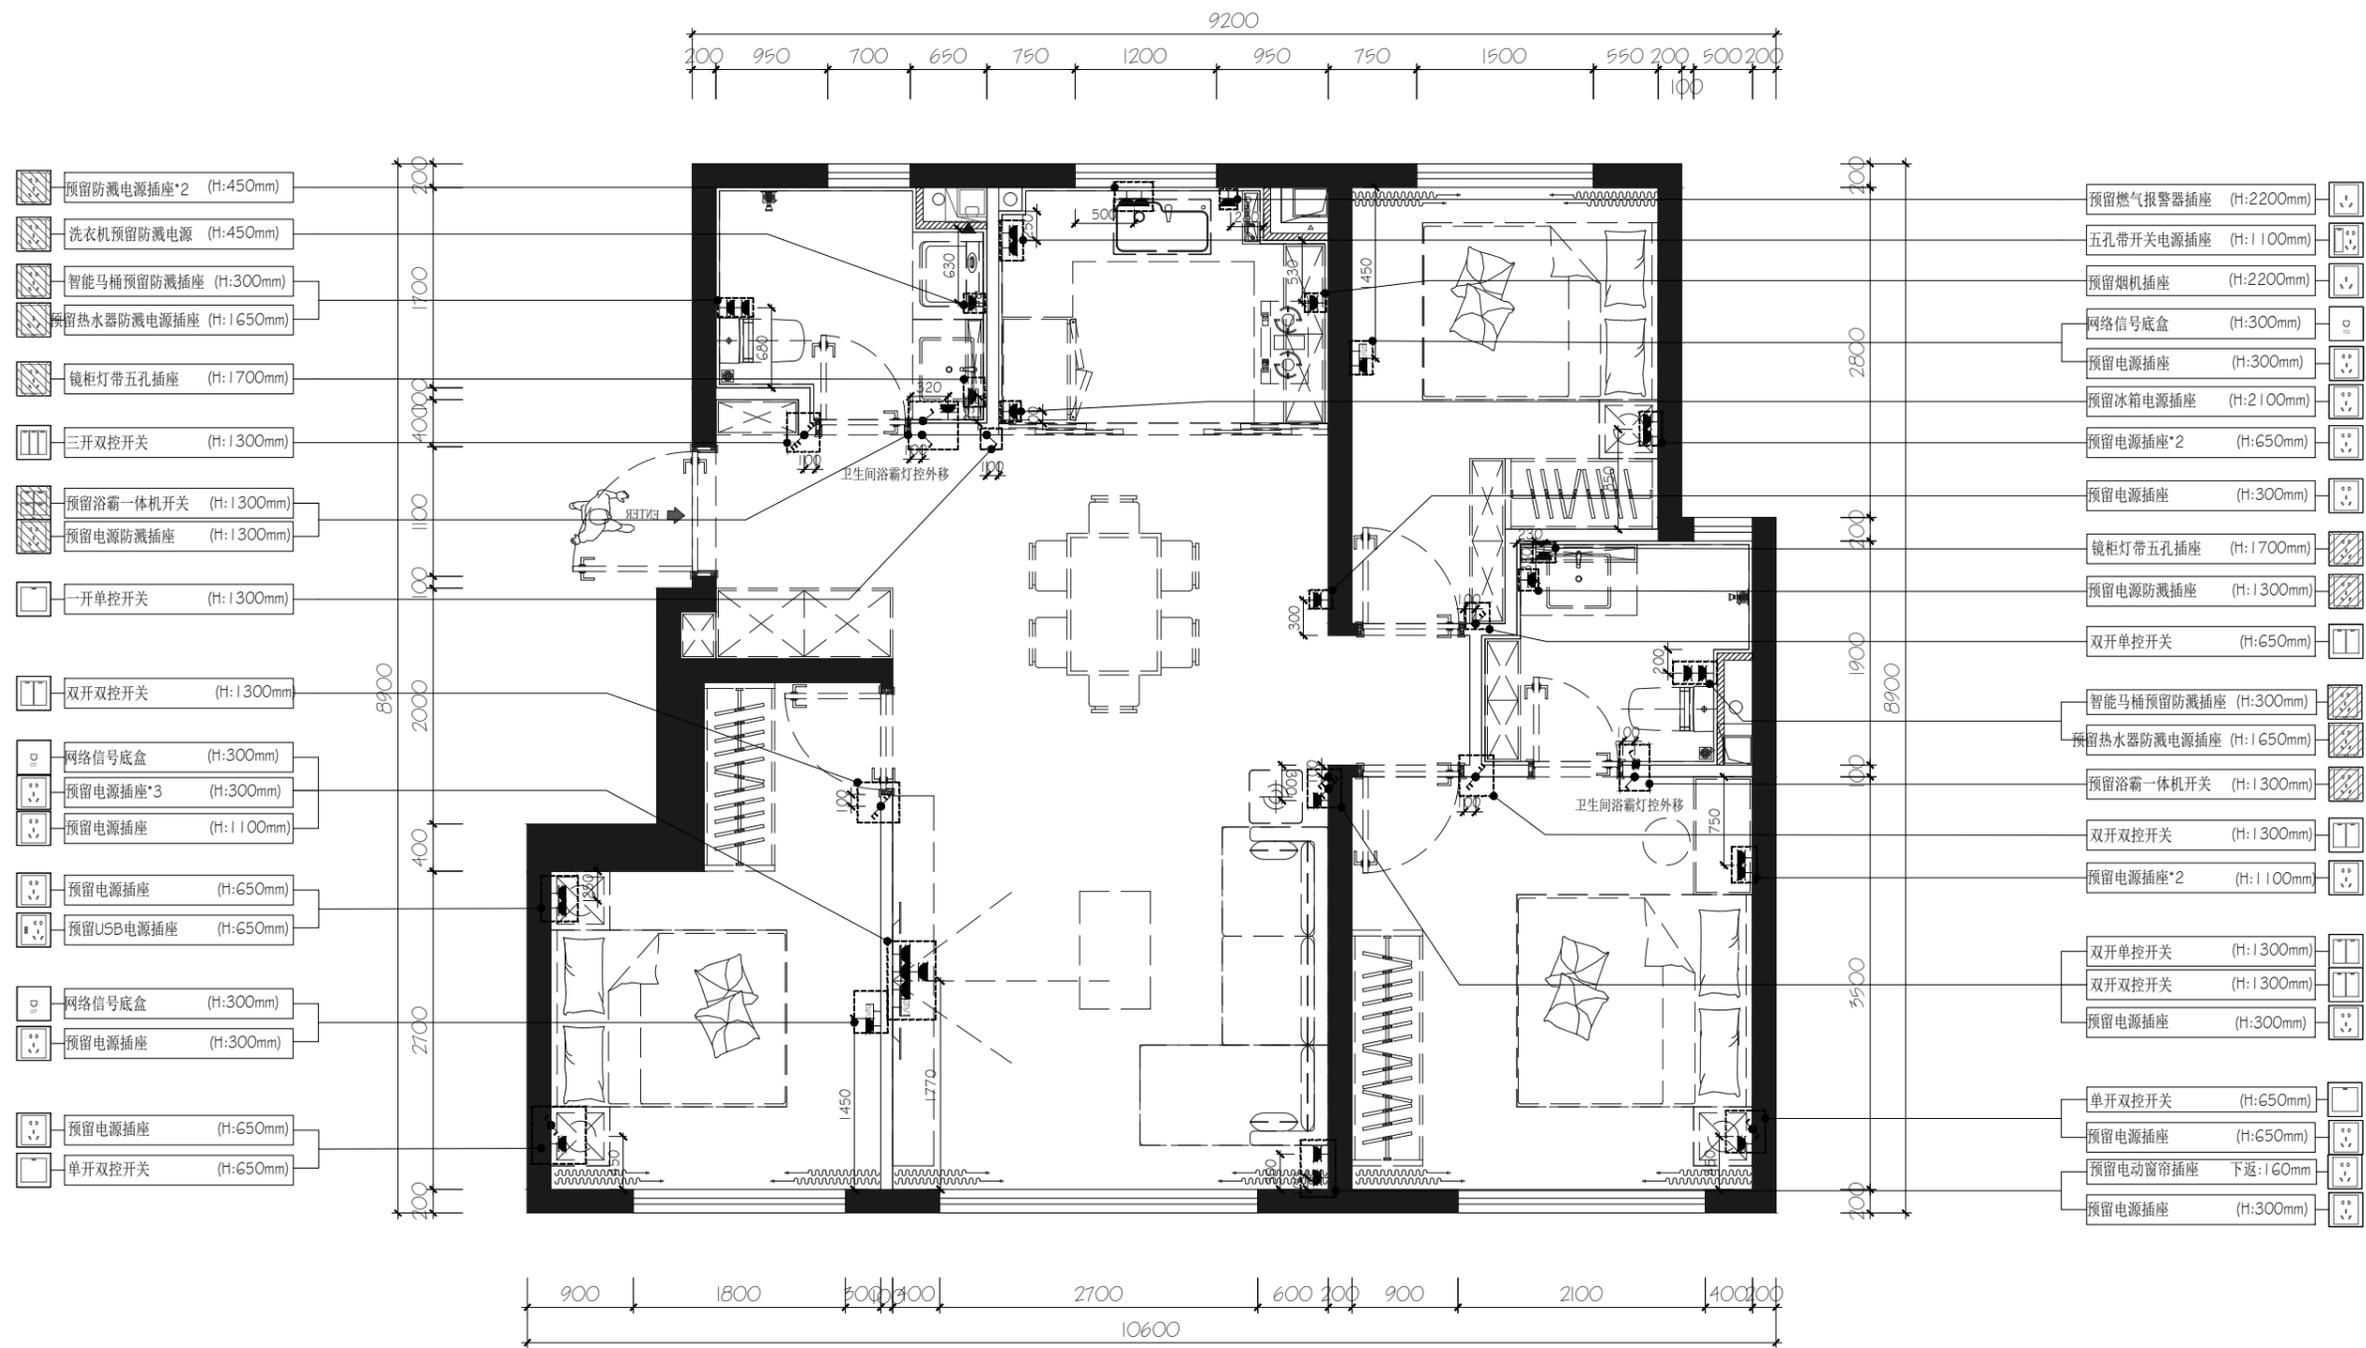

DESIGN FIRM 设计单位

PROJECT TITLE 项目名称

天津市
长林郡
89m²户型

DESIGN CONTENT

1. 本图仅为承建商提供资料作为室内情况的一般安排之用。
2. 本图是根据可获取的资料而产生的，尺寸仍需在施工现场进行确认。
3. 本图在最终细节和制作前必须进行校核与审批。
4. 本图是天津米家科技发展有限公司的财产。
5. 不得对全国或局部进行复制或翻印。
6. 本图仅供在此处阐明的工程和地点使用，不得用于任何其他工程。

通用注释 General Notes

1. 所有尺寸必须经现场核对，若现场发现任何不符之处应及时通知建筑师。
2. 阅读本图时应结合总建筑图及其他相关文件。

REVISIONS 版本

第一版	第二版
第三版	第四版
第五版	第六版

图名 TITLE 强弱电点位平面图

工程编号 PROJECT NO.

专业 TECHNOLOGY

装修

设计阶段

比例 SCALE

A3

出图日期

2025年04月


业主确认签字

图号 DRAWING NO.

P. 11

备注：
1. 并排开关需上下中下对齐，左右密拼；
2. 开关插座标注尺寸，均为面板底边距地面完成面高度；
3. 部分开关及插座位置，后期精装施工中，需根据造型需求微调；

注：本图只供参考，如有变化按实际发生情况而定；准确尺寸以现场核实为准。

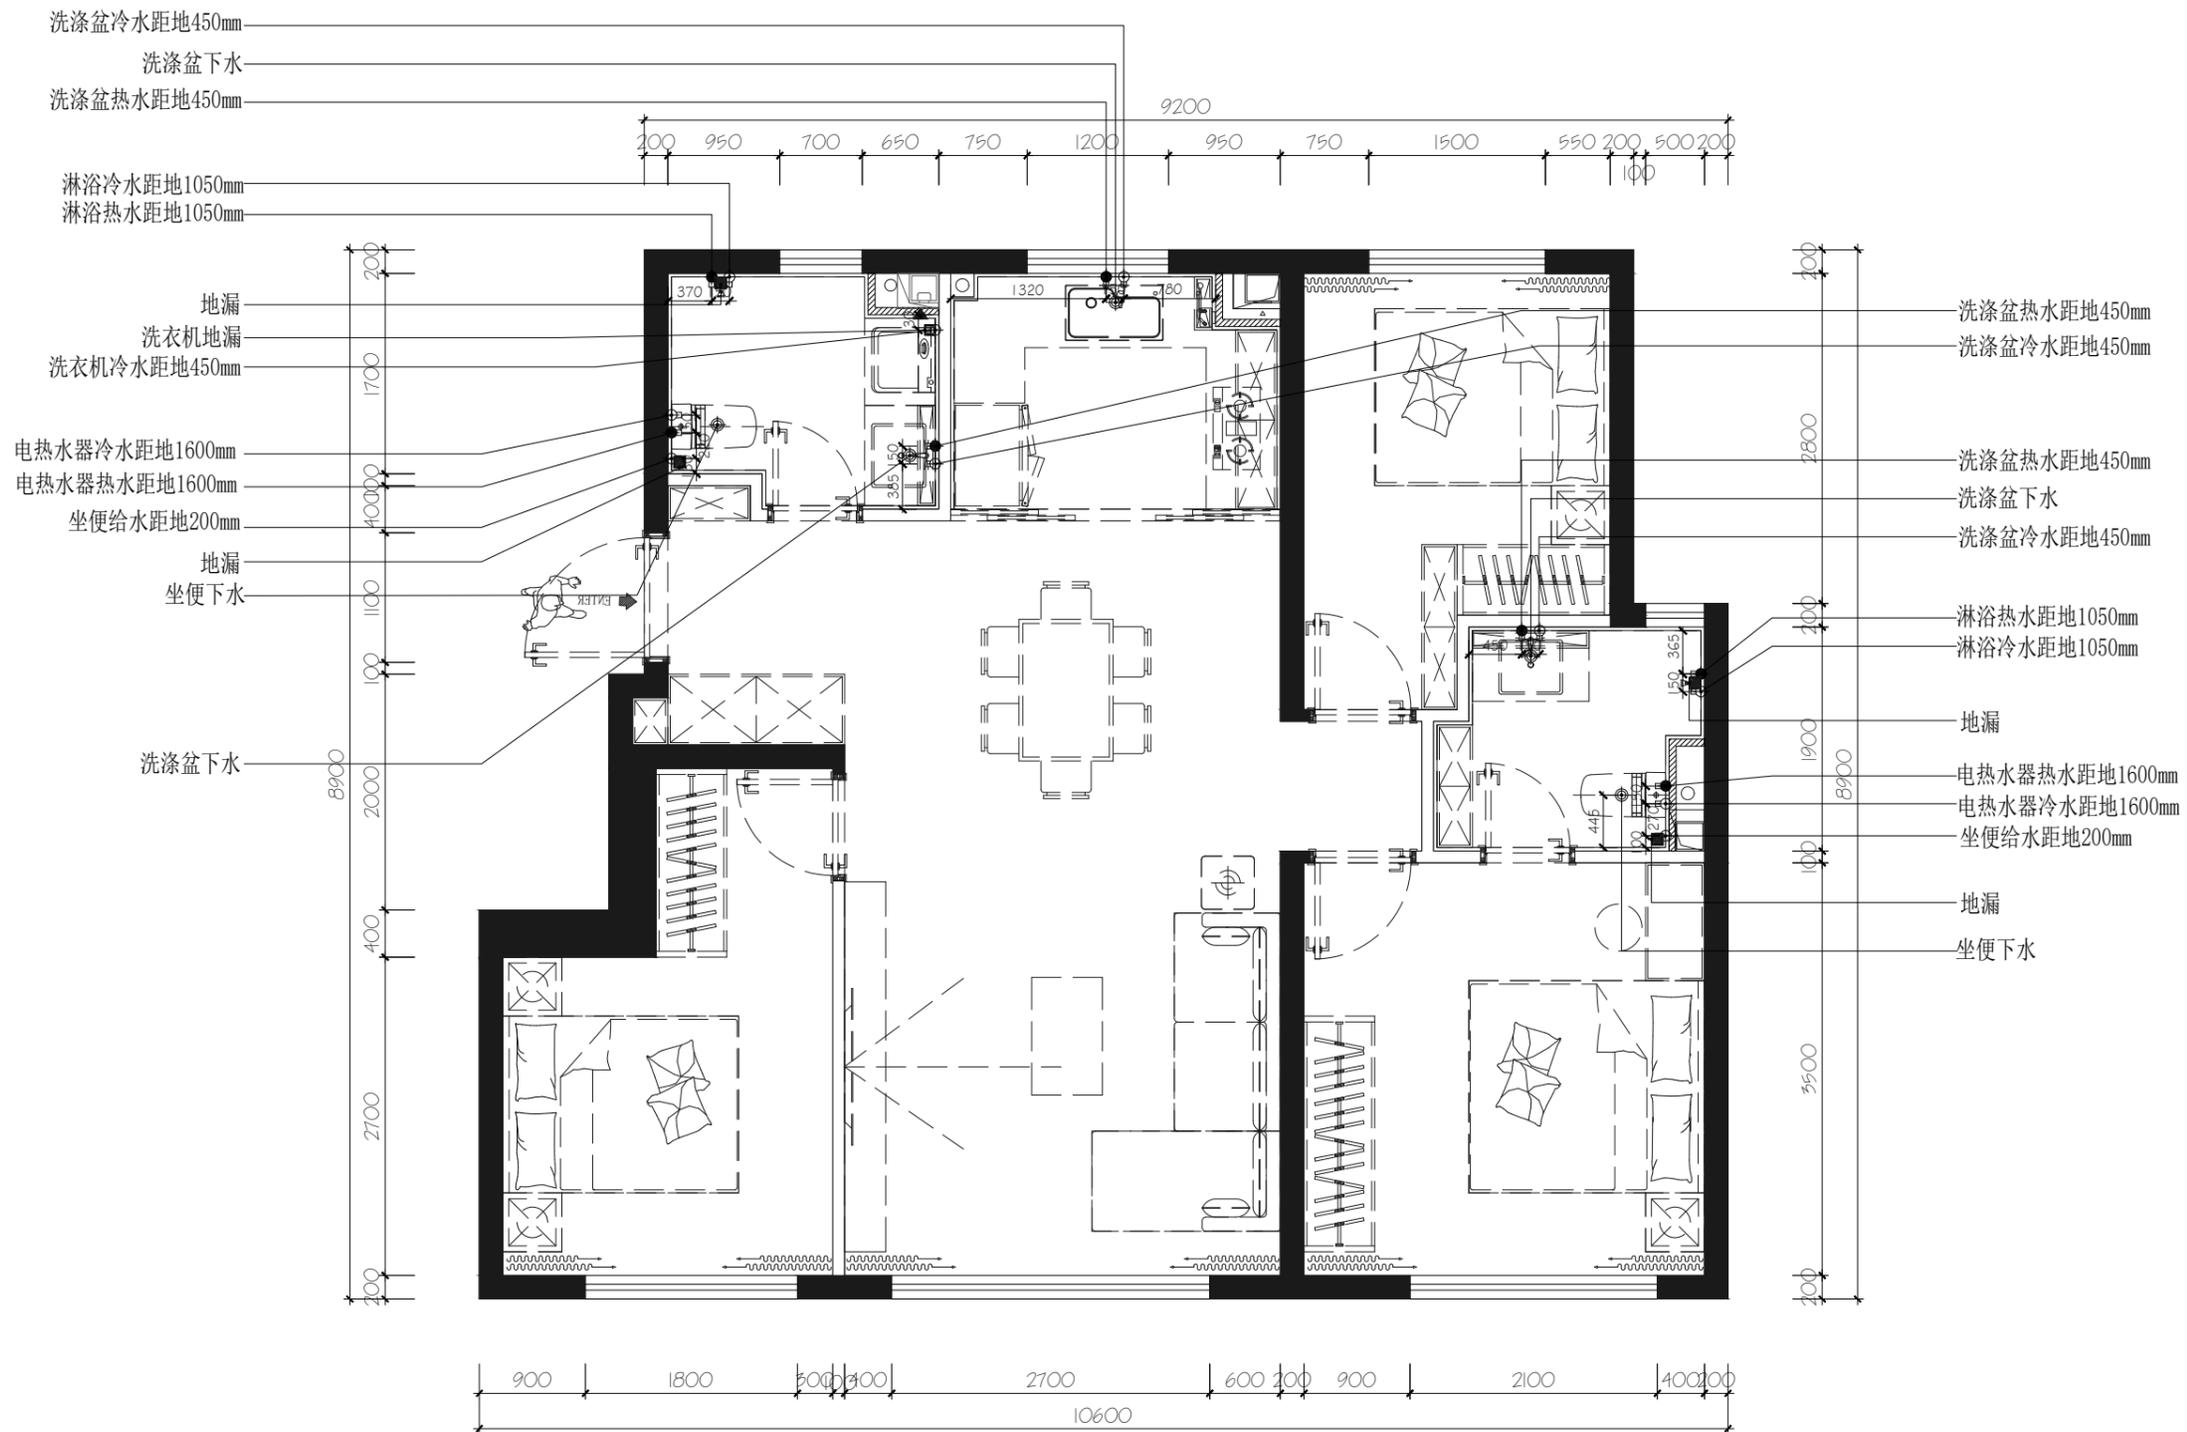

DESIGN FIRM 设计单位

PROJECT TITLE 项目名称

天津市
长林郡
89m²户型

DESIGN CONTENT

1. 本图仅为承建商提供资料作为室内情况的一般安排之用。
2. 本图是根据可获取的资料而产生的，尺寸仍需在施工现场进行确认。
3. 本图在最终细节和制作前必须进行校核与审批。
4. 本图是天津米家科技发展有限公司的财产。
5. 不得对全国或局部进行复制或翻印。
6. 本图仅供在此处阐明的工程和地点使用，不得用于任何其他工程。

通用注释 General Notes

1. 所有尺寸必须经现场核对，若现场发现任何不符之处应及时通知建筑师。
2. 阅读本图时应结合总建筑图及其他相关文件。

REVISIONS 版本

第一版	第二版
第三版	第四版
第五版	第六版

图名 TITLE 给排水点位定位图

工程编号 PROJECT NO.

专业 TECHNOLOGY 装修

设计阶段 施工图 比例 SCALE A3

出图日期 2025年04月

业主确认签字

图号 DRAWING NO.


P. 12

备注：
1、所有标注尺寸为点位中心尺寸。2、洗衣机上下水及地漏根据现场实际情况确定

12 给排水点位定位图
PLUMBING MAP

SCALE: 1:60

注：本图只供参考，如有变化按实际发生情况而定；准确尺寸以现场核实为准。

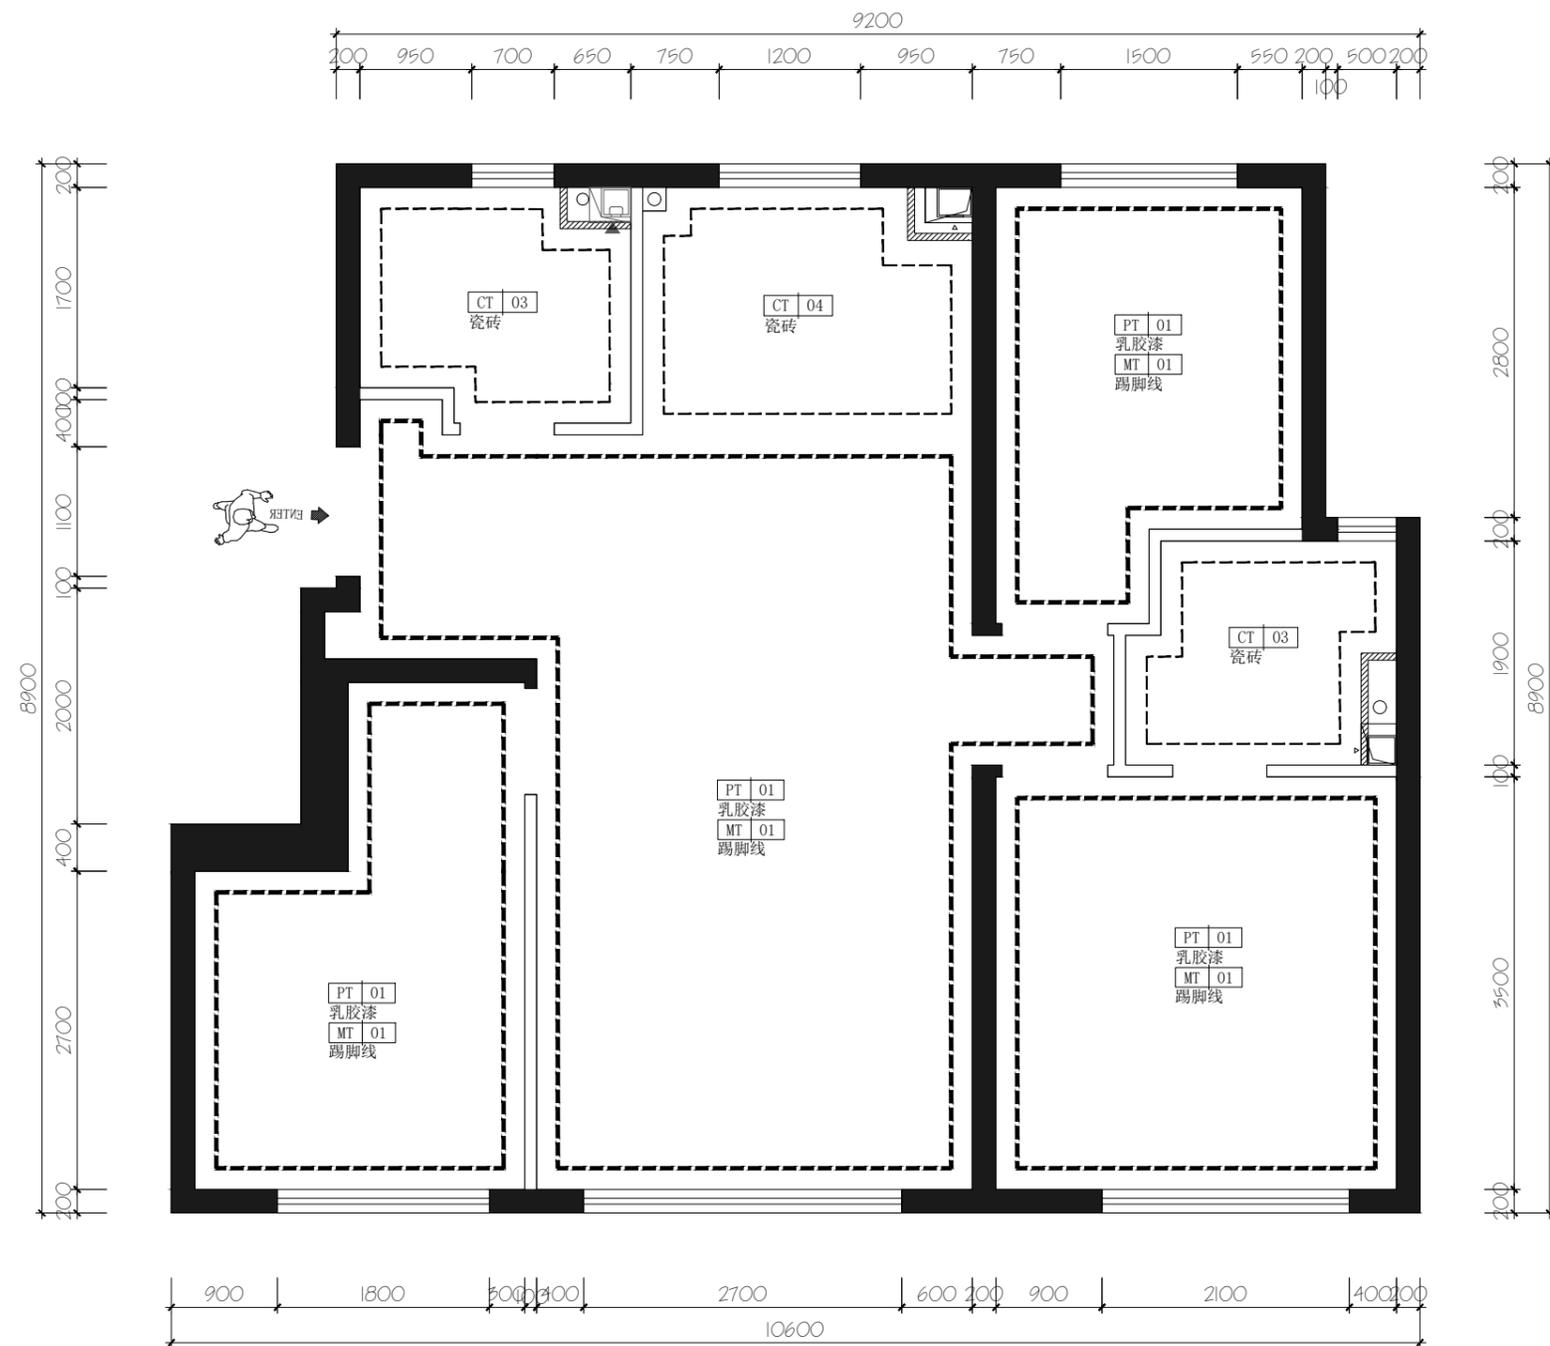

DESIGN FIRM 设计单位

PROJECT TITLE 项目名称

天津市
长林郡
89m²户型

DESIGN CONTENT

1. 本图仅为承建商提供资料作为室内情况的一般安排之用。
2. 本图是根据可获取的资料而产生的，尺寸仍需在施工现场进行确认。
3. 本图在最终细节和制作前必须进行校核与审批。
4. 本图是天津米家科技发展有限公司的财产。
5. 不得对全部或局部进行复制或翻印。
6. 本图仅供在此处说明的工程和地点使用，不得用于任何其他工程。

通用注释 General Notes

1. 所有尺寸必须经现场核对，若现场发现任何不符之处应及时通知建筑师。
2. 阅读本图时应结合总建图及其他相关文件。

REVISIONS 版本

第一版	第二版
第三版	第四版
第五版	第六版

图名
TITLE 墙面装饰图

工程编号
PROJECT NO.

专业
TECHNOLOGY 装修

设计阶段	比例
施工图	A3

出图日期 2025年04月

业主确认签字

图号
DRAWING NO.

P. 13